



Digitale Bauaufnahme Genauigkeitsstufe III
ehem. Schloss; Erdgeschoss; Original M 1:50; Verkleinerung ca. M 1:100

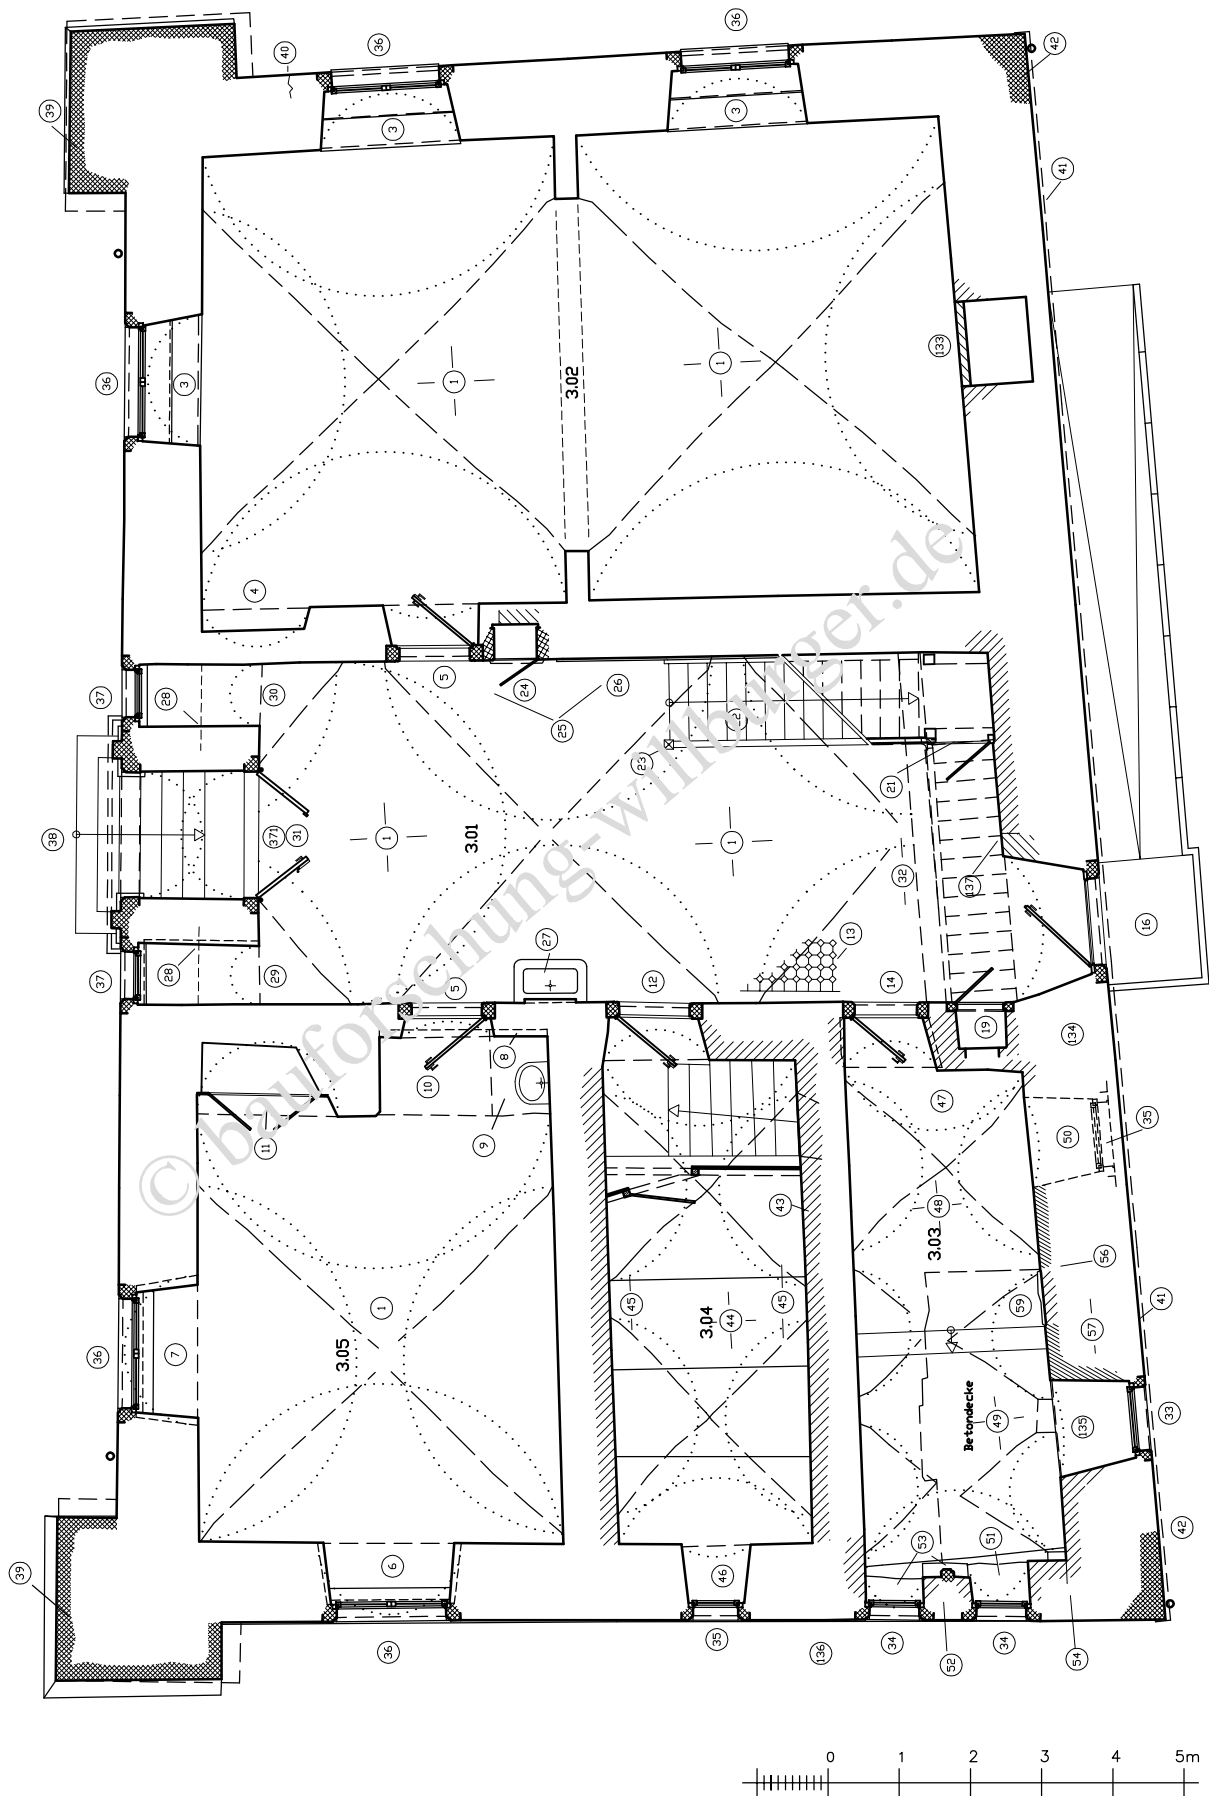


Digitale Bauaufnahme Genauigkeitsstufe III


ehem. Schloss; 1. Obergeschoss; Original M 1:50; Verkleinerung ca. M 1:100

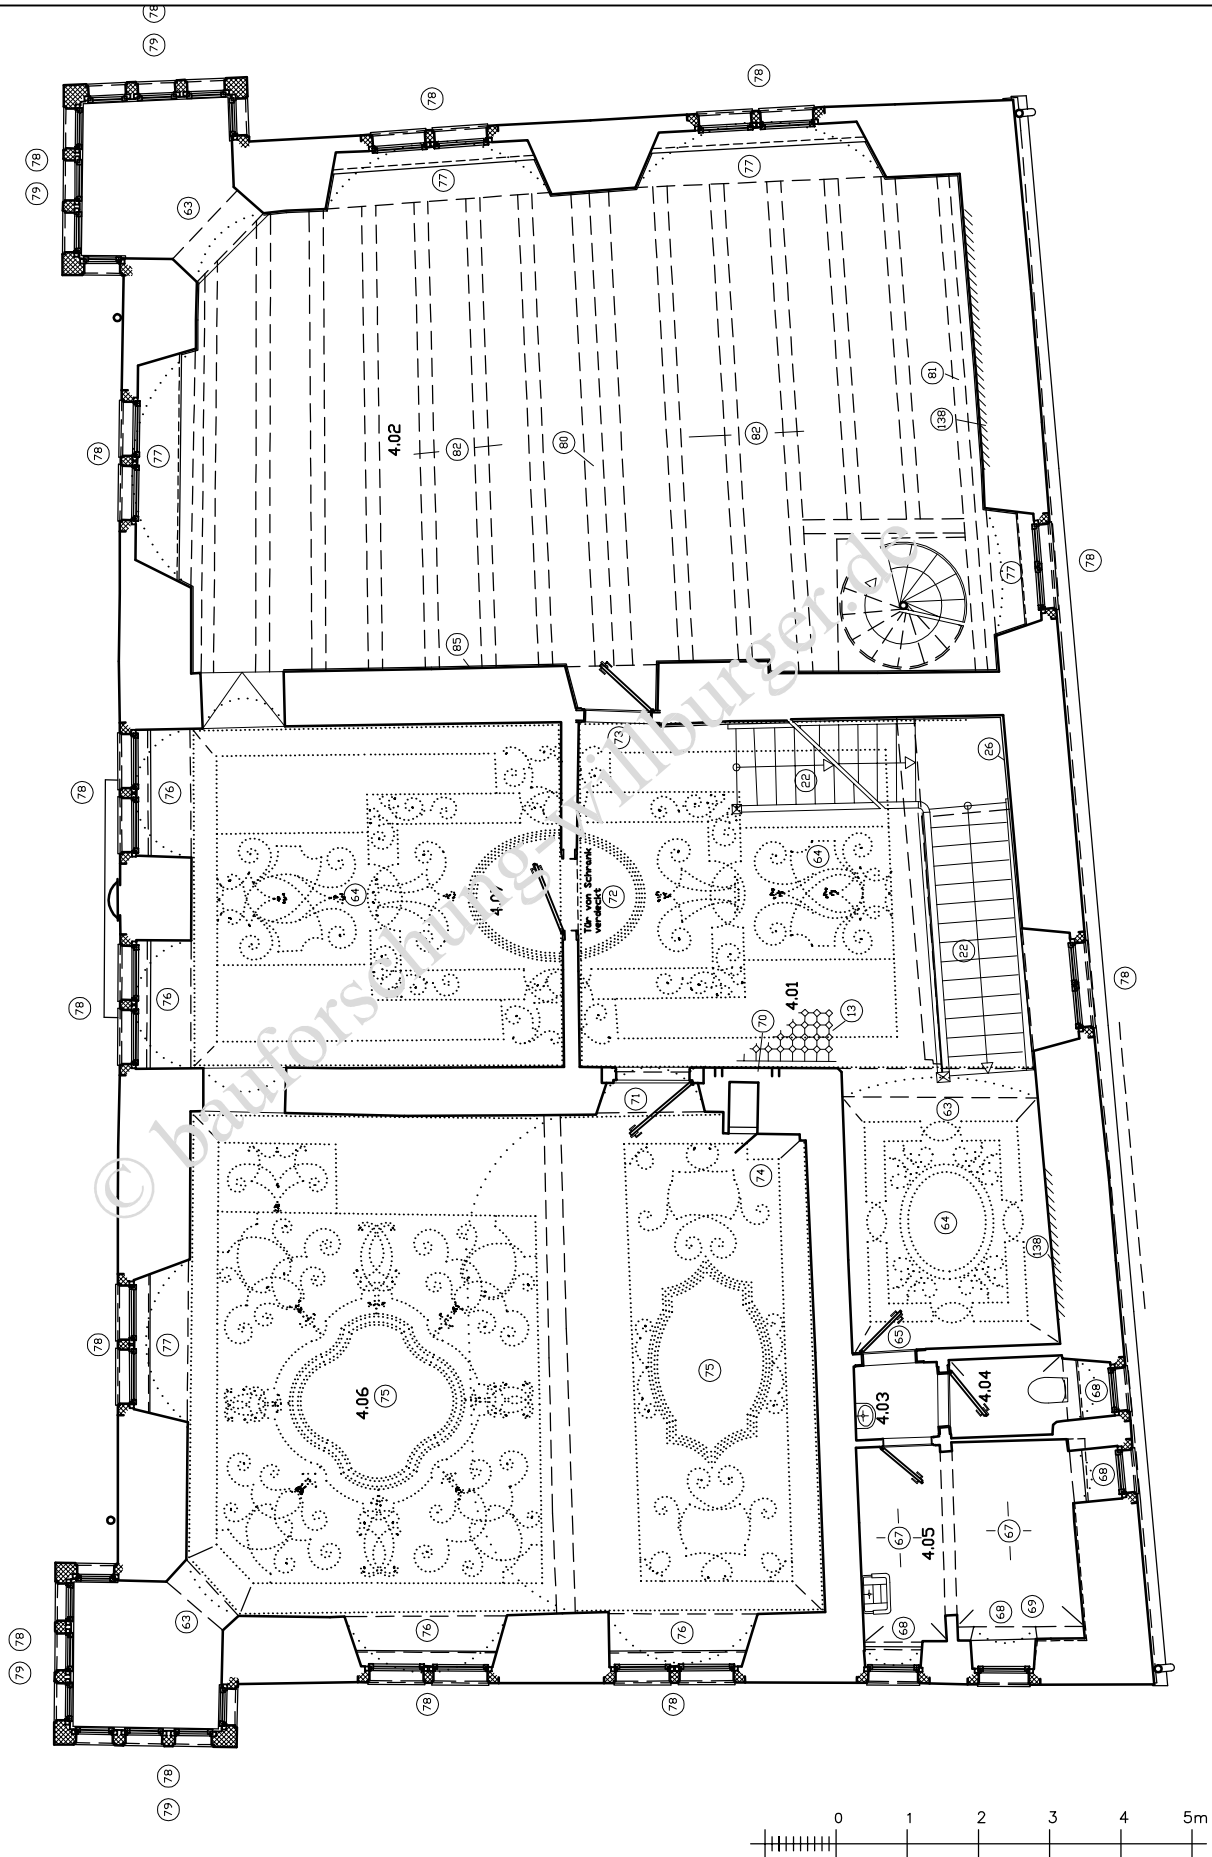

Digitale Bauaufnahme Genauigkeitsstufe III
ehem. Schloss; 2. Obergeschoss; Original M 1:50; Verkleinerung ca. M 1:100

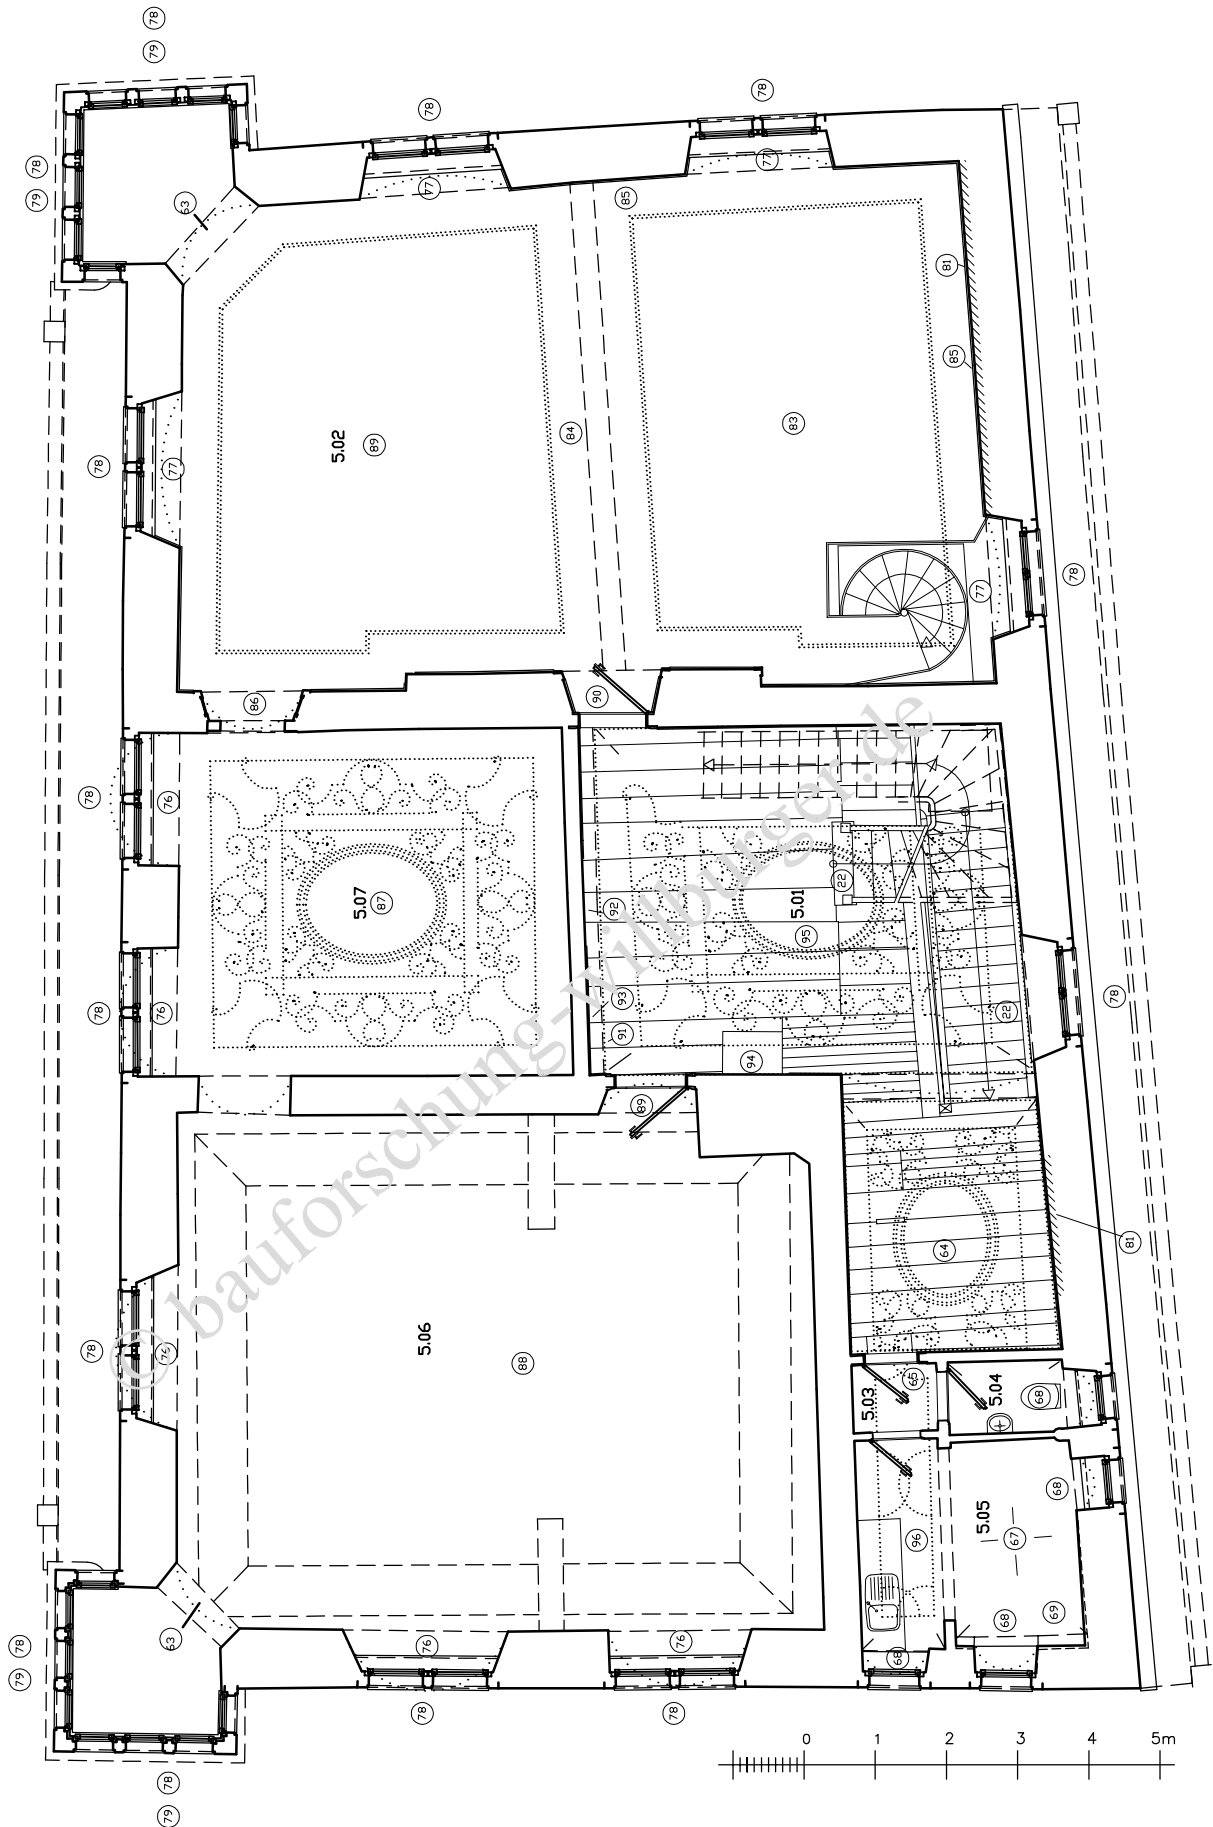


Digitale Bauaufnahme Genauigkeitsstufe III
ehem. Schloss; 2. Schnitt; Original M 1:50; Verkleinerung ca. M 1:150

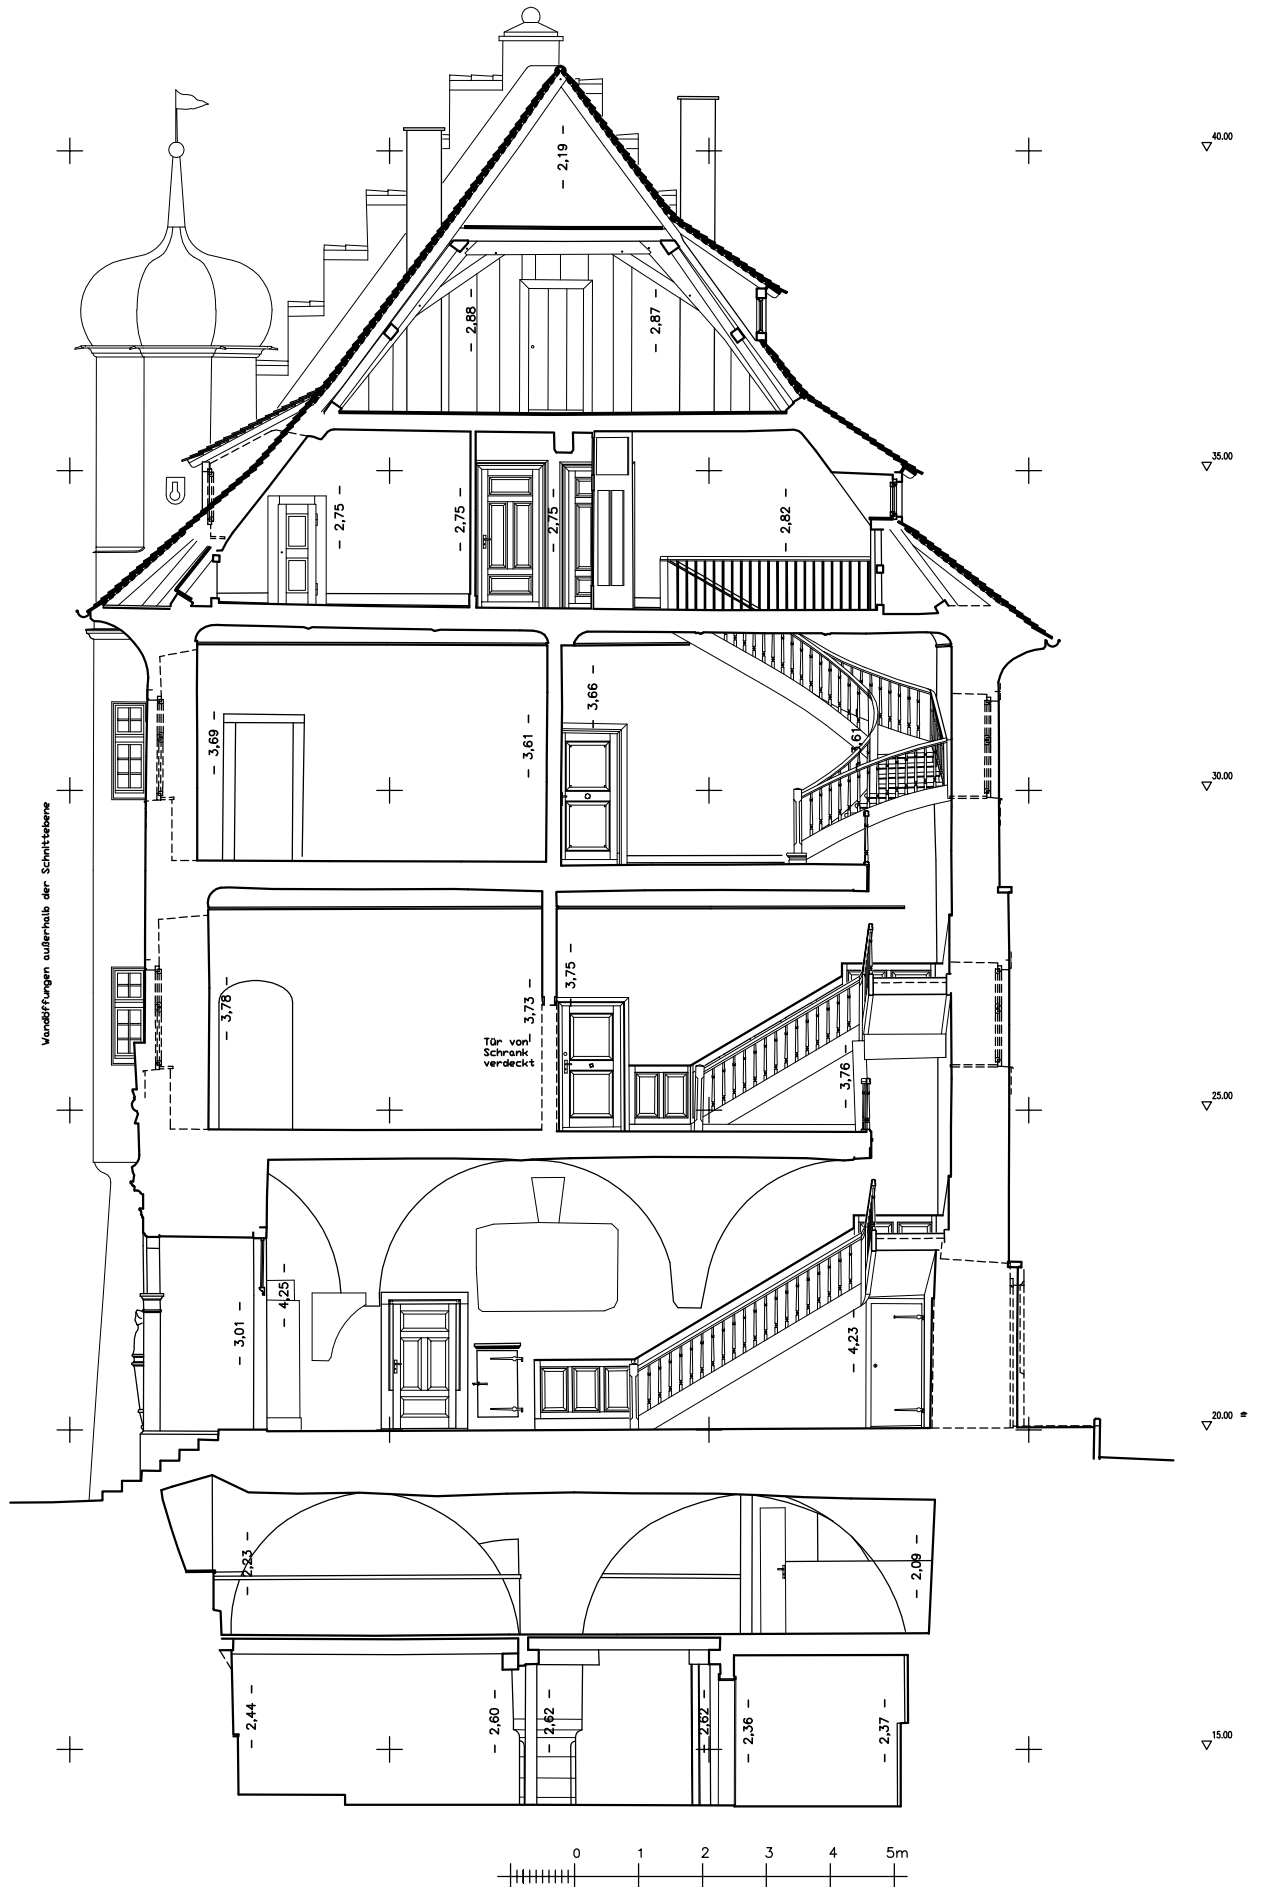

Digitale Bauaufnahme Genauigkeitsstufe III

ehem. Schloss; Ansicht; Original M 1:50; Verkleinerung ca. M 1:150

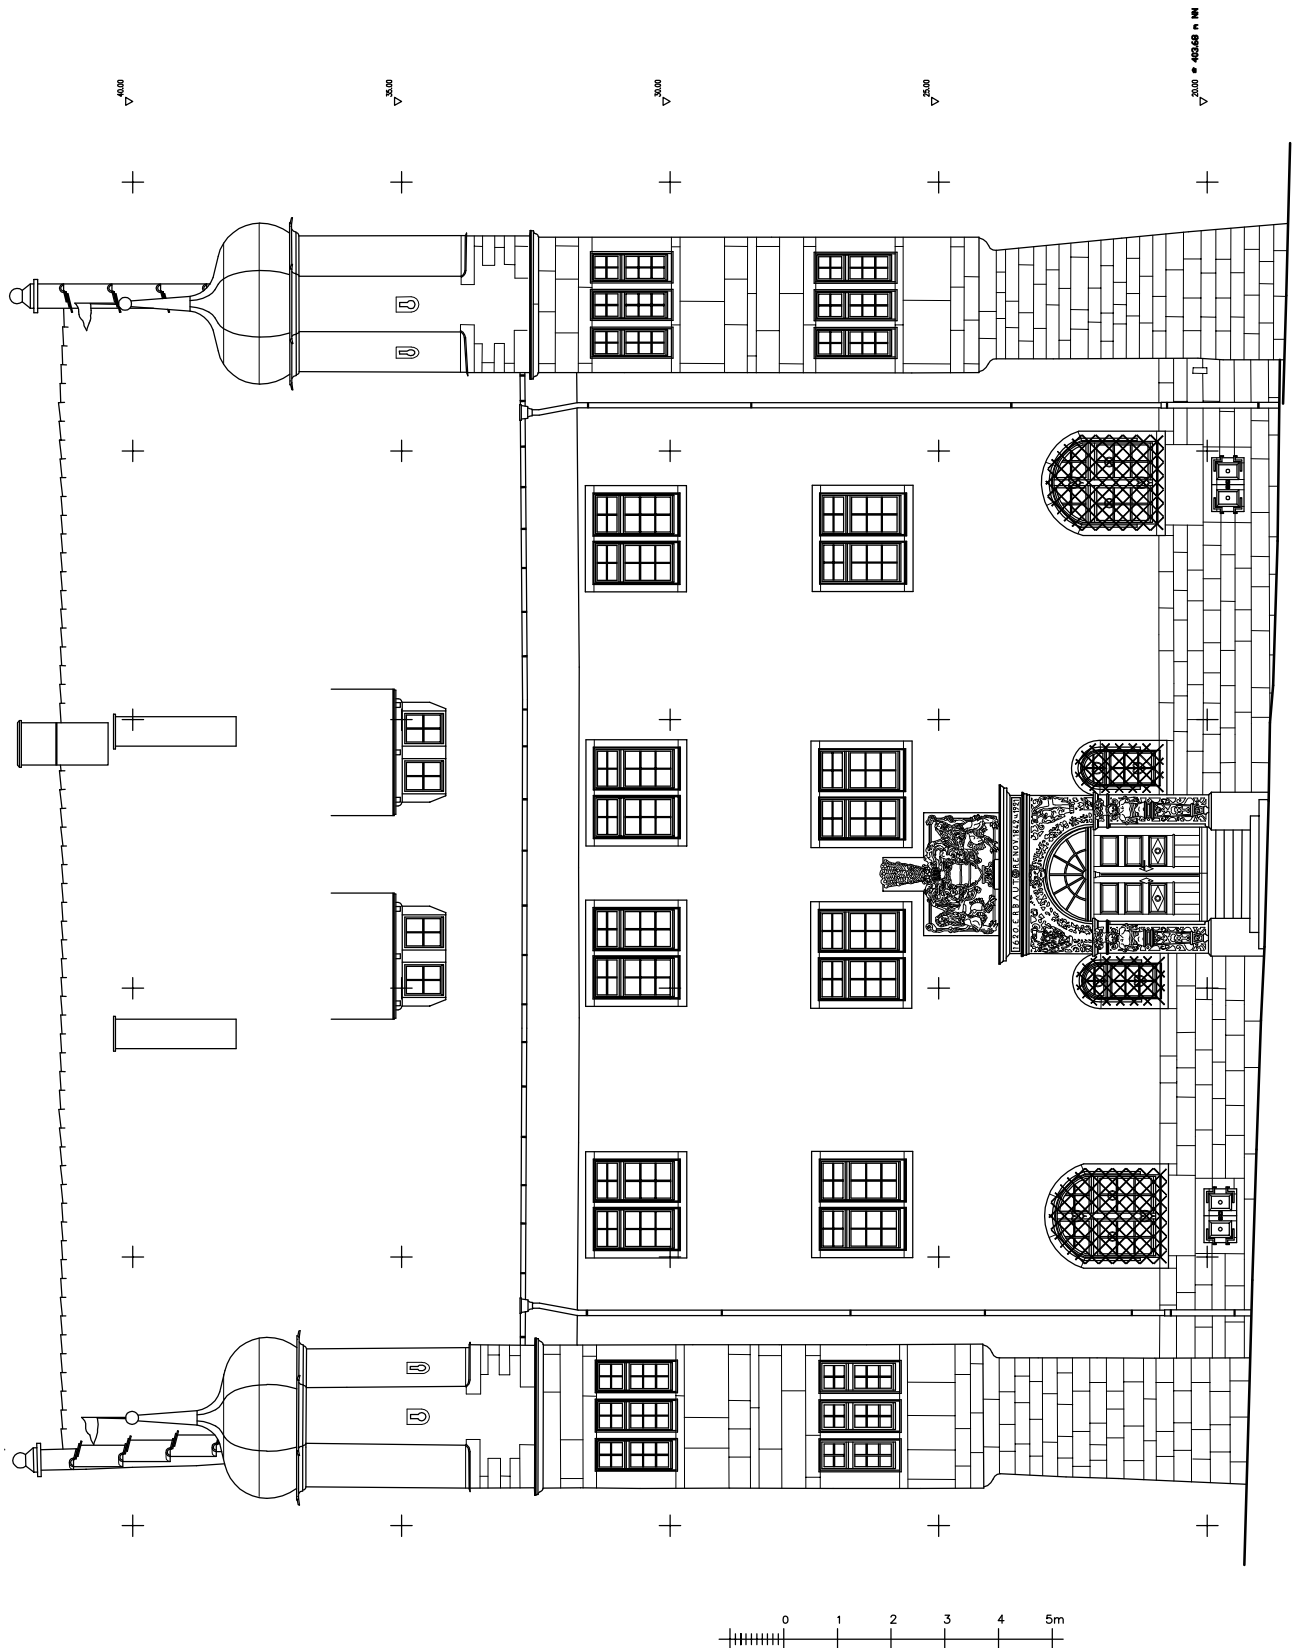

Digitale Bauaufnahme Genauigkeitsstufe III
ehem. Schloss; Ansicht; Original M 1:50; Verkleinerung ca. M 1:150

