





3. Dachgeschoss

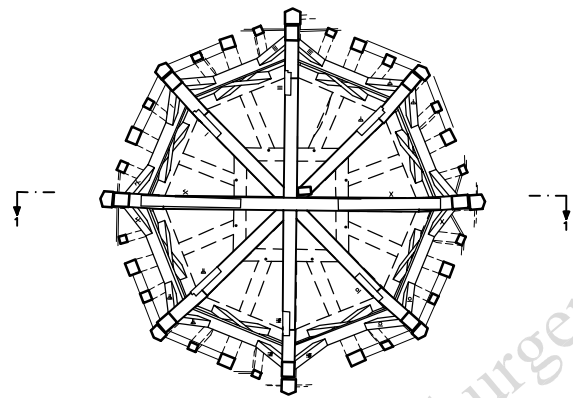

2. Dachgeschoss

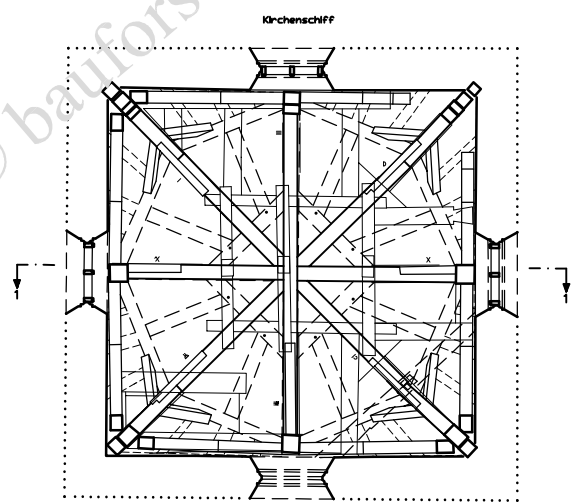

1. Dachgeschoss

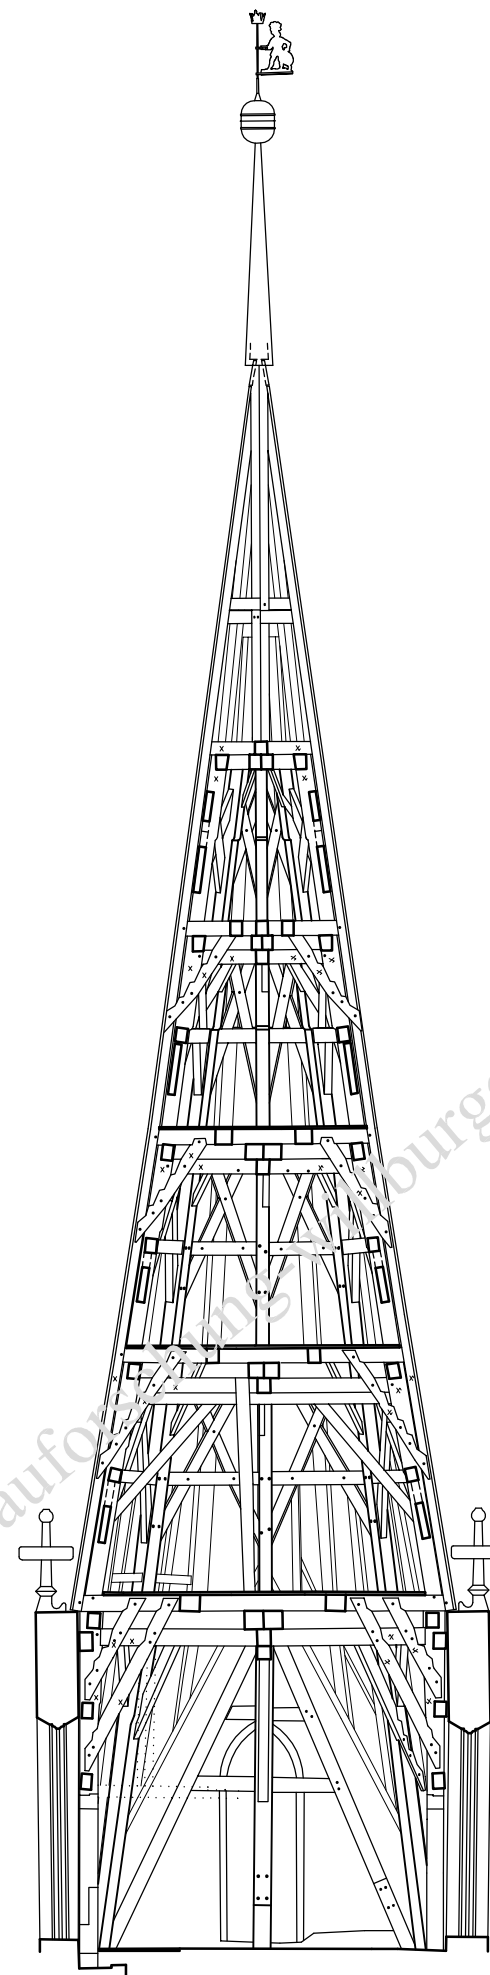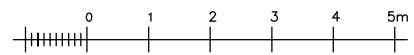

Schnitt